




3-й этаж

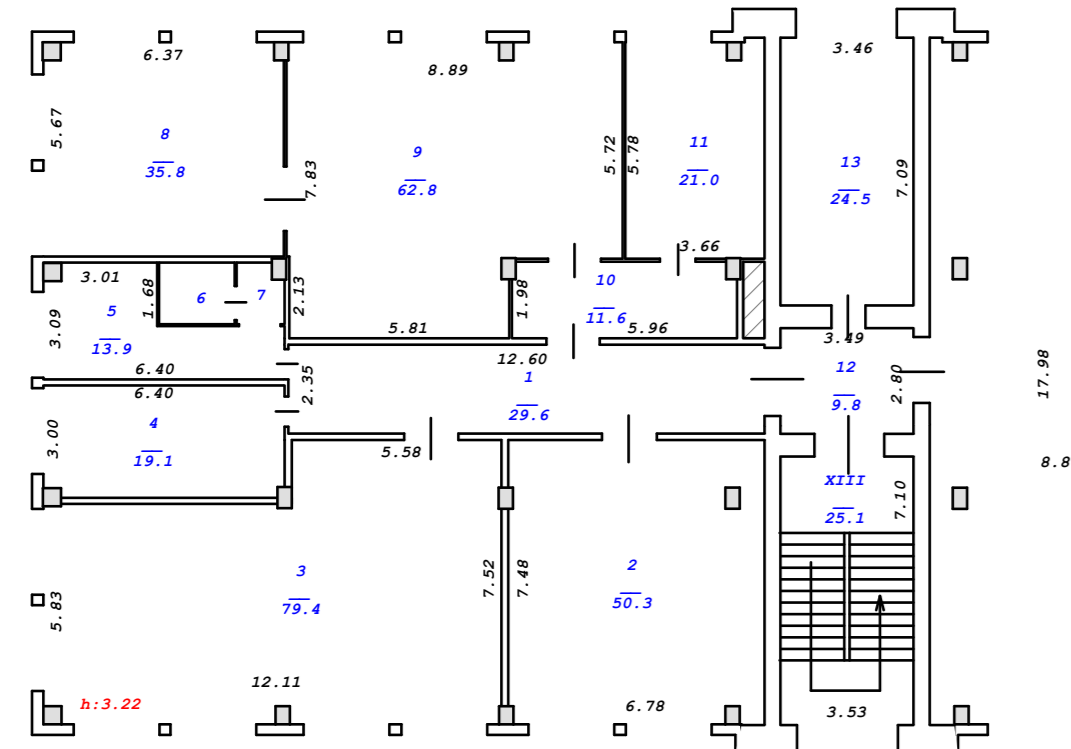

3-й этаж

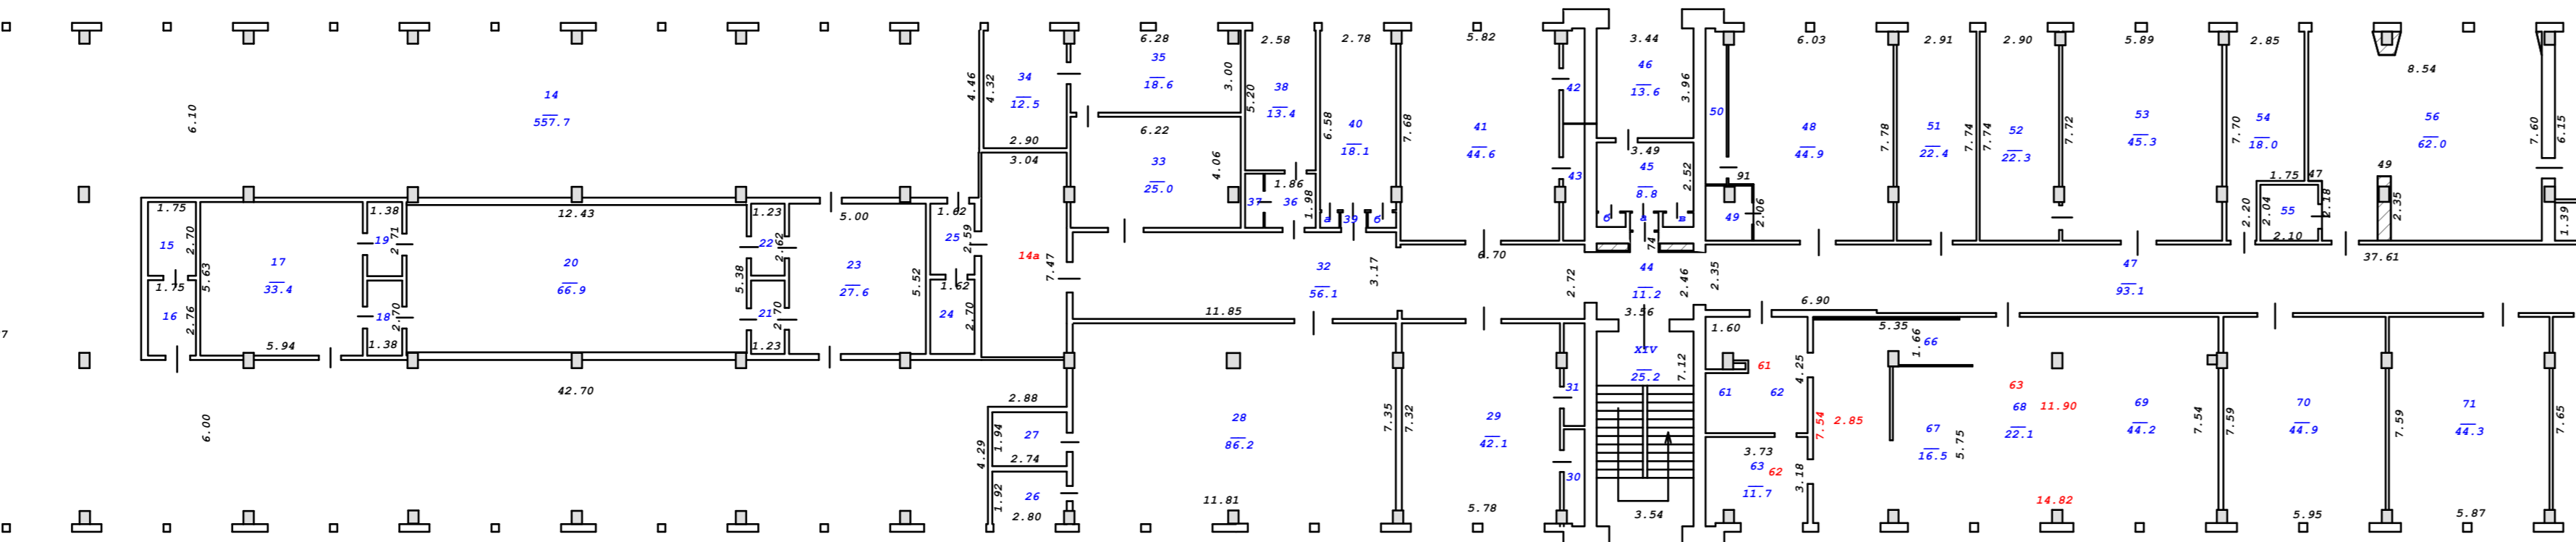

3-й этаж

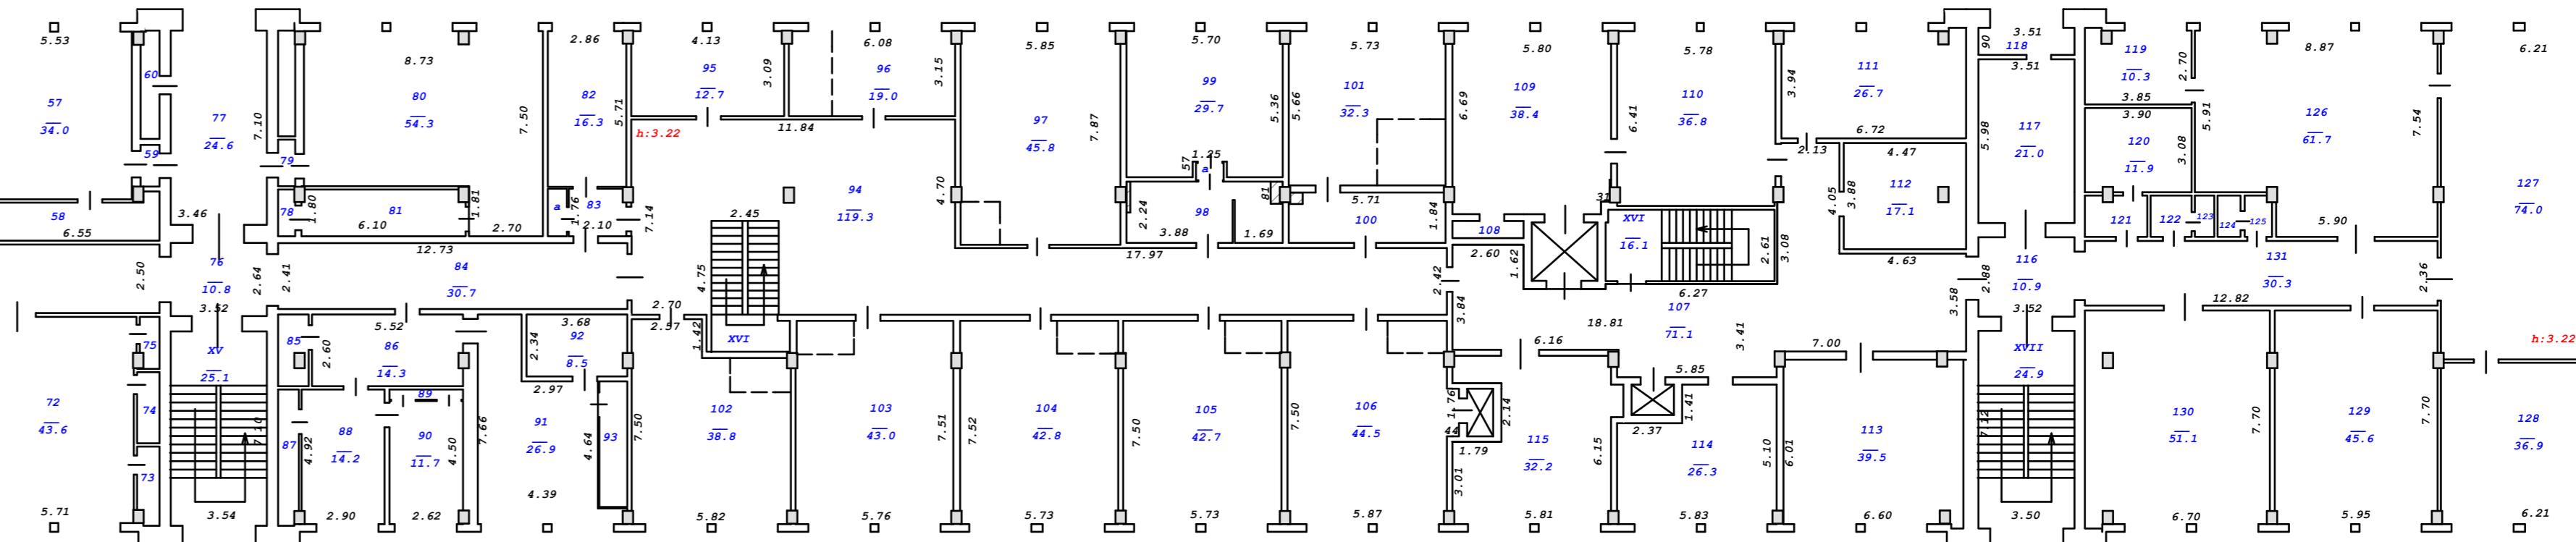

3-й этаж