



4-й этаж

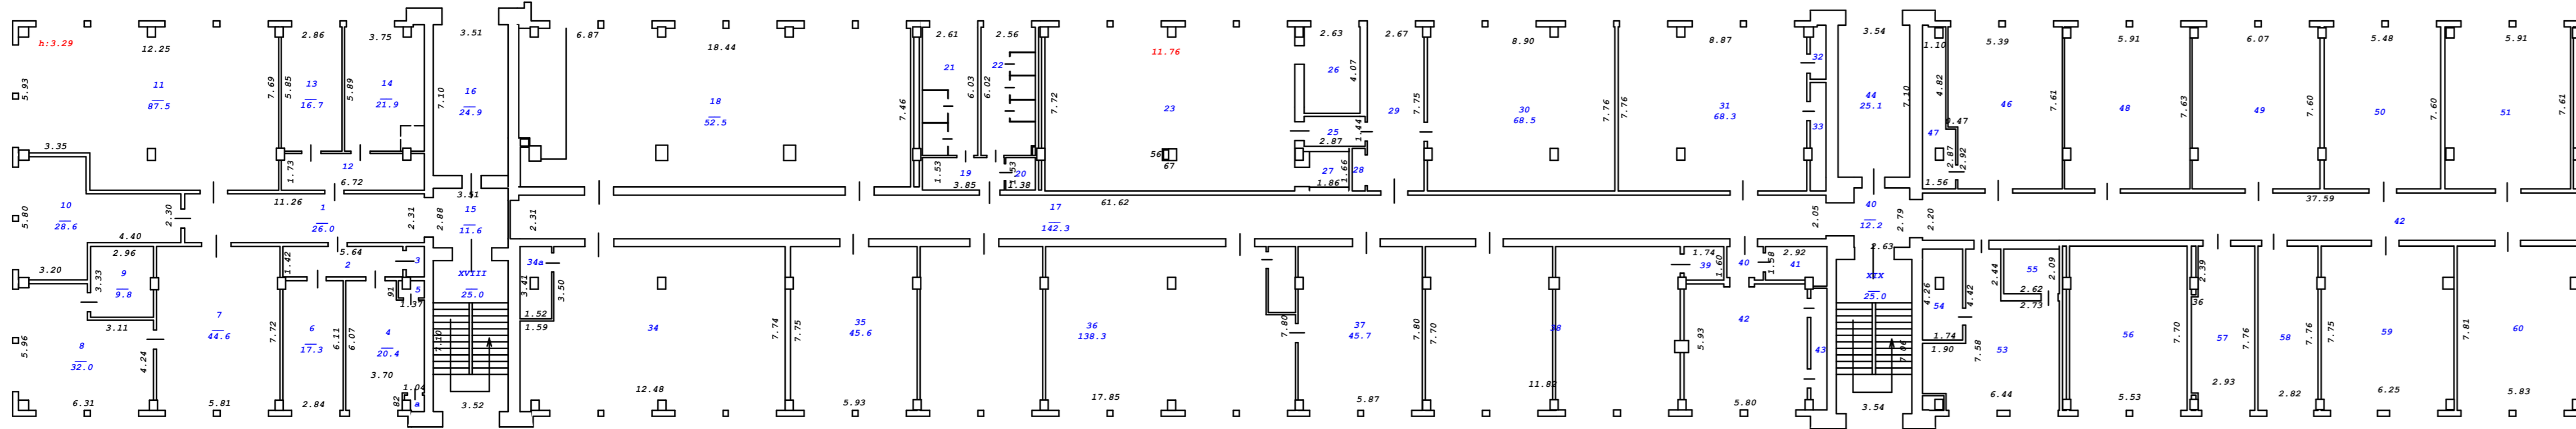

4-й этаж

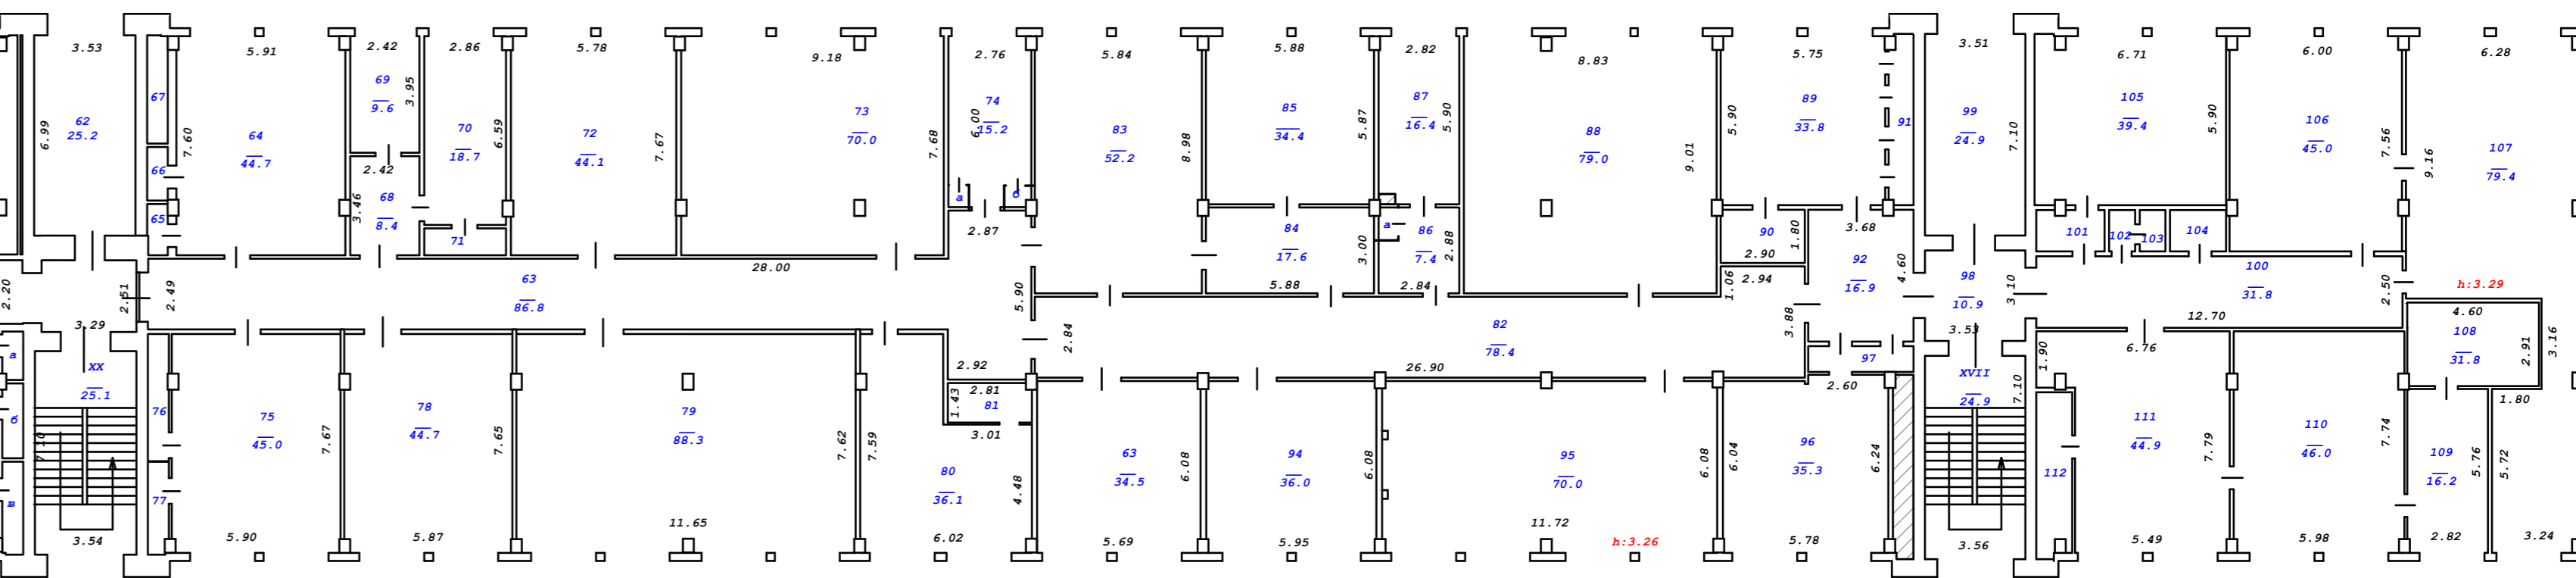

4-й этаж