


# ПОЭТАЖНЫЙ ПЛАН

1 этаж

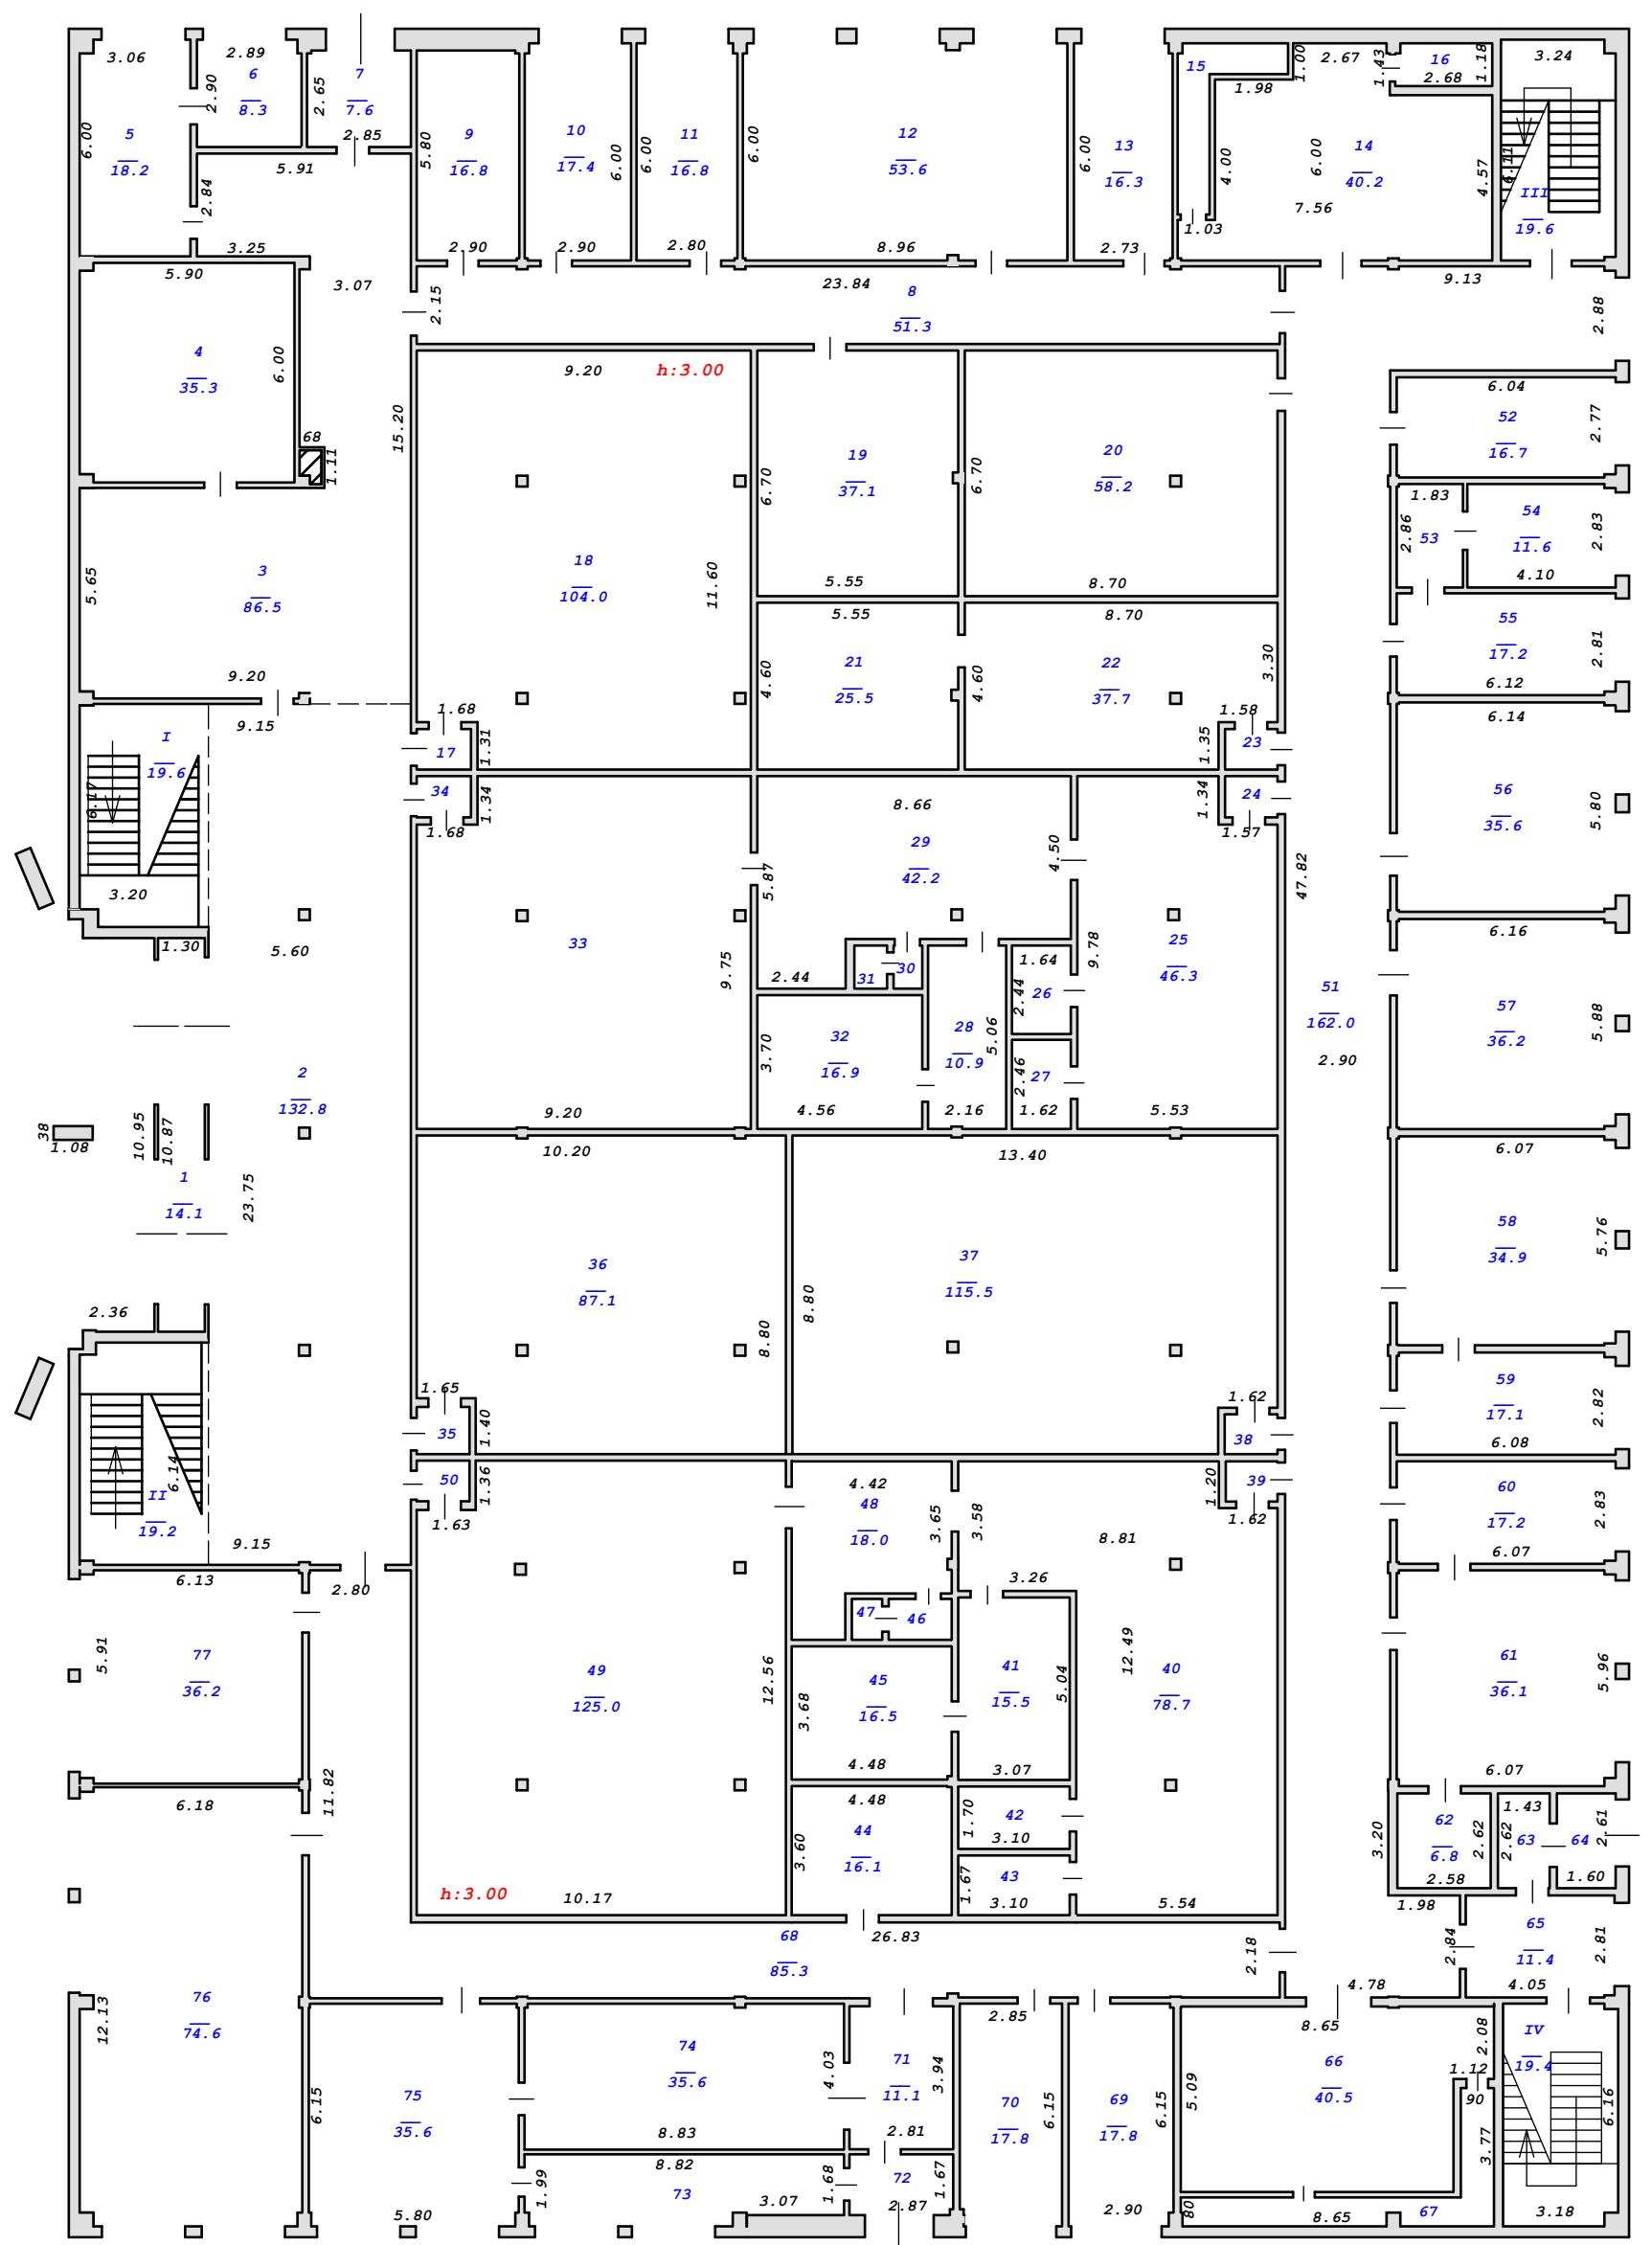

43.10

Лит. А1  
Н:14.03