Учебная версия ARCHICAD
GRAPHISOFT

ПОЭТАЖНЫЙ ПЛАН
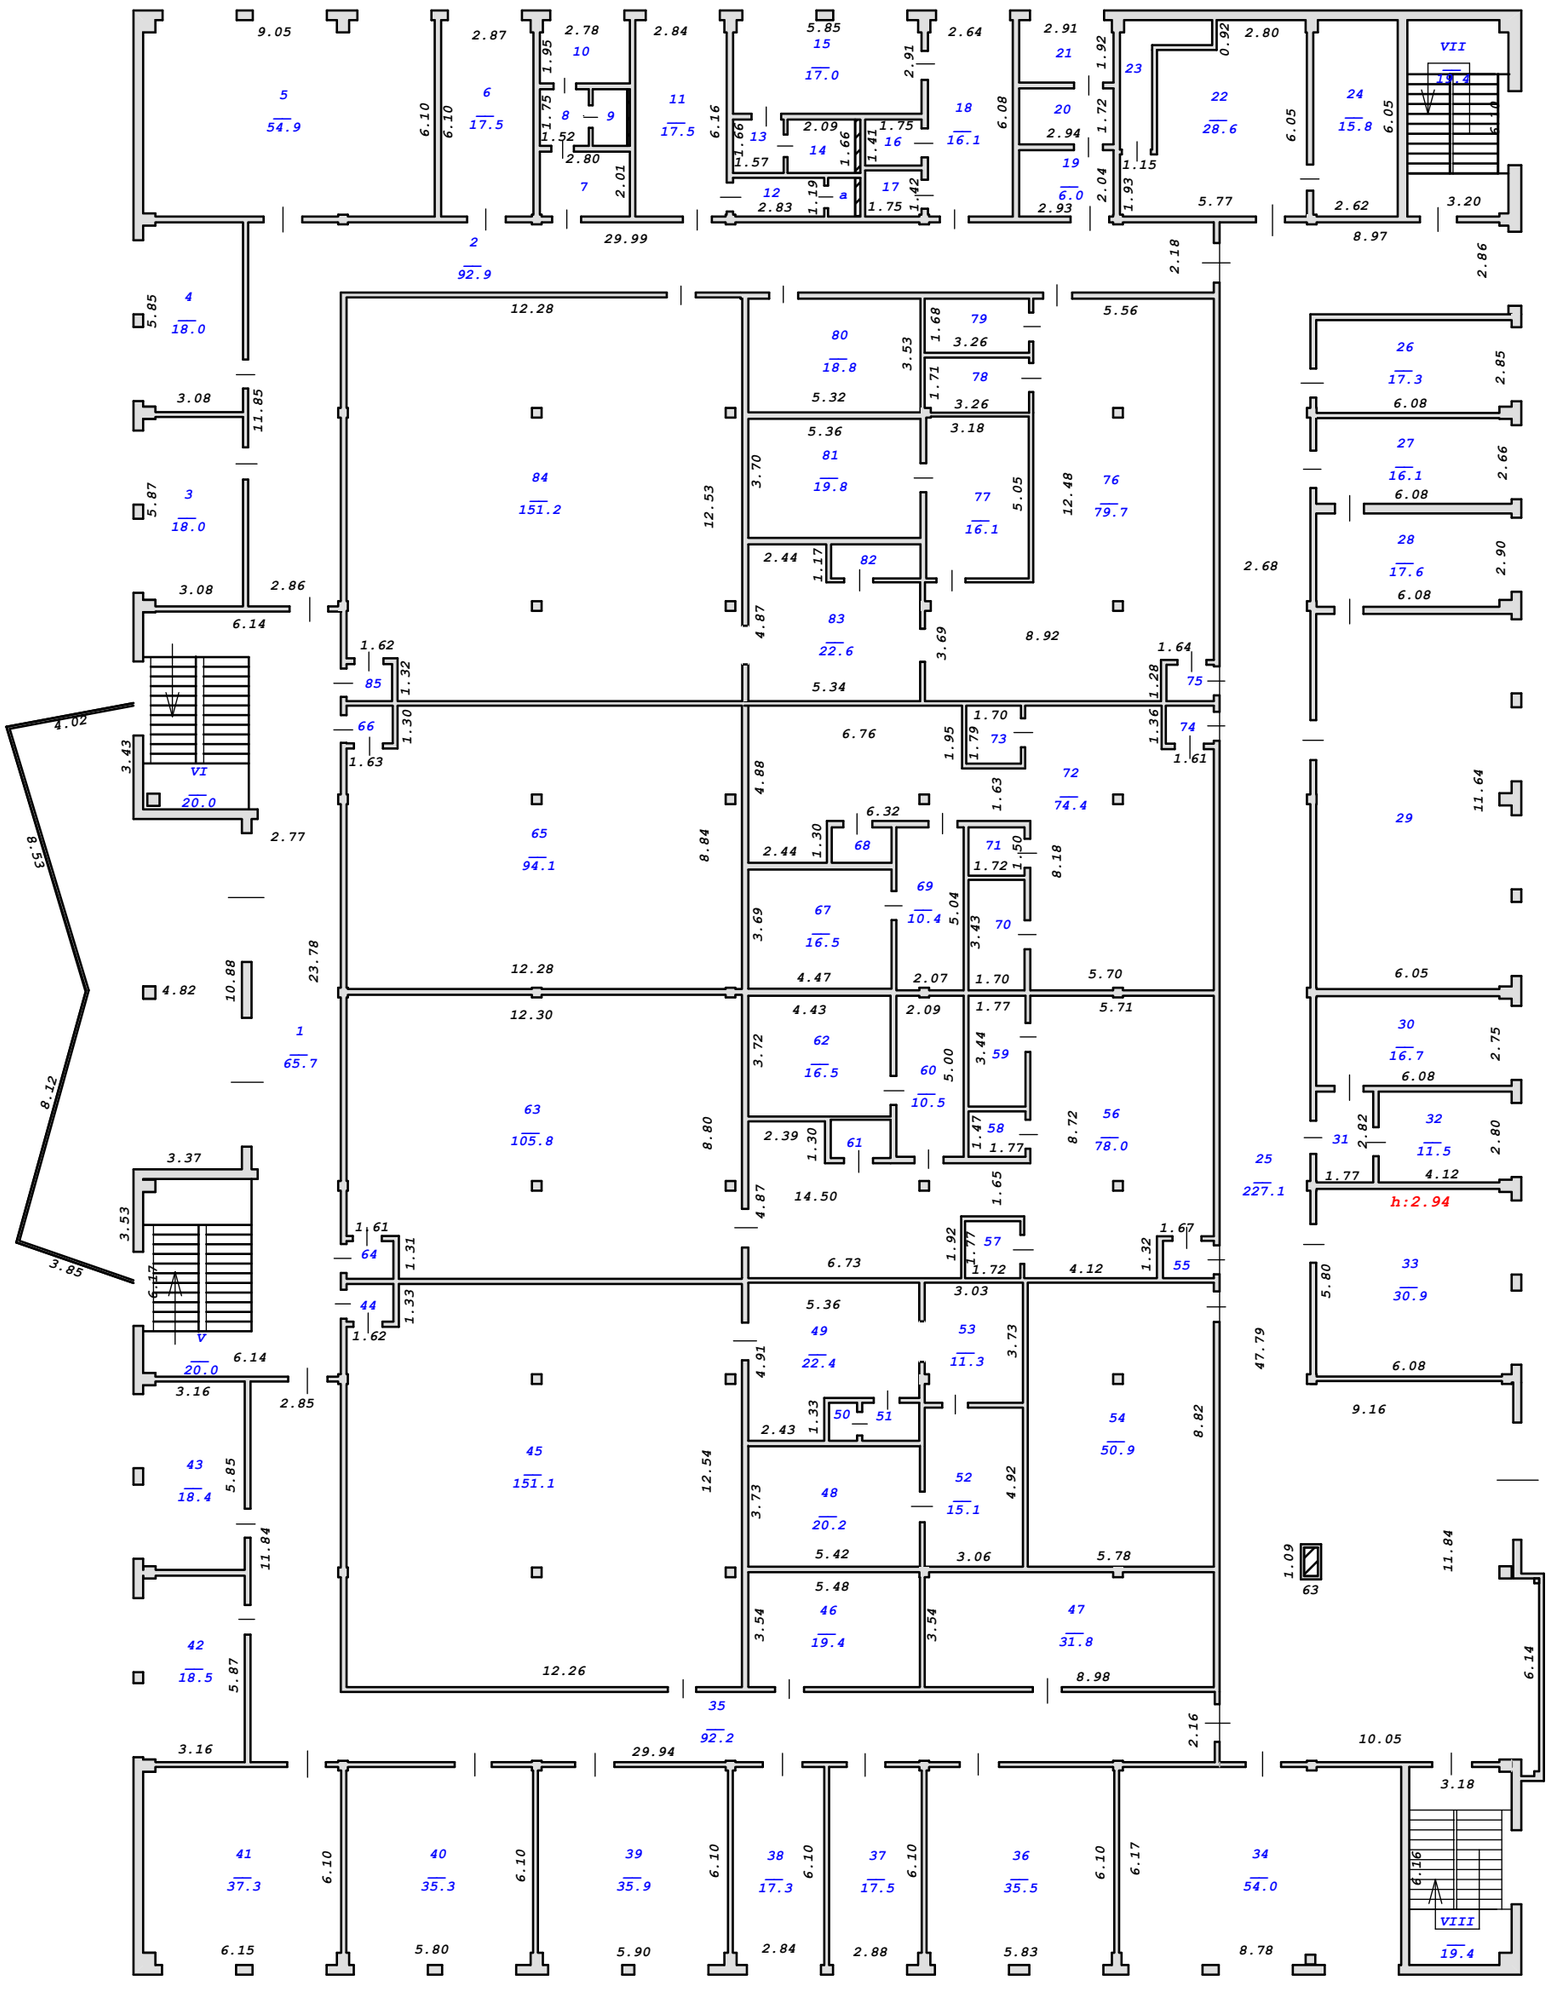
2 этаж